

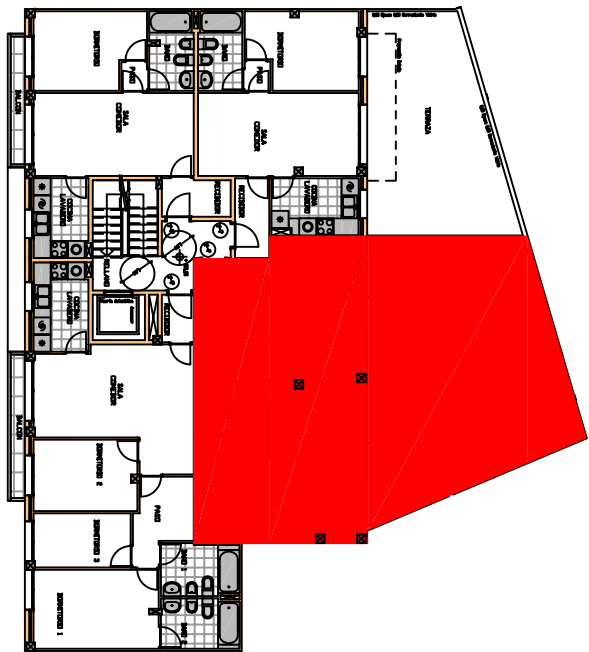


Observada en el Registro Provincial de Urbanismo de Girona el día 12/03/2019. Proyecto de Edificación de Viviendas. Viviendas de Alquiler. Plano 4º

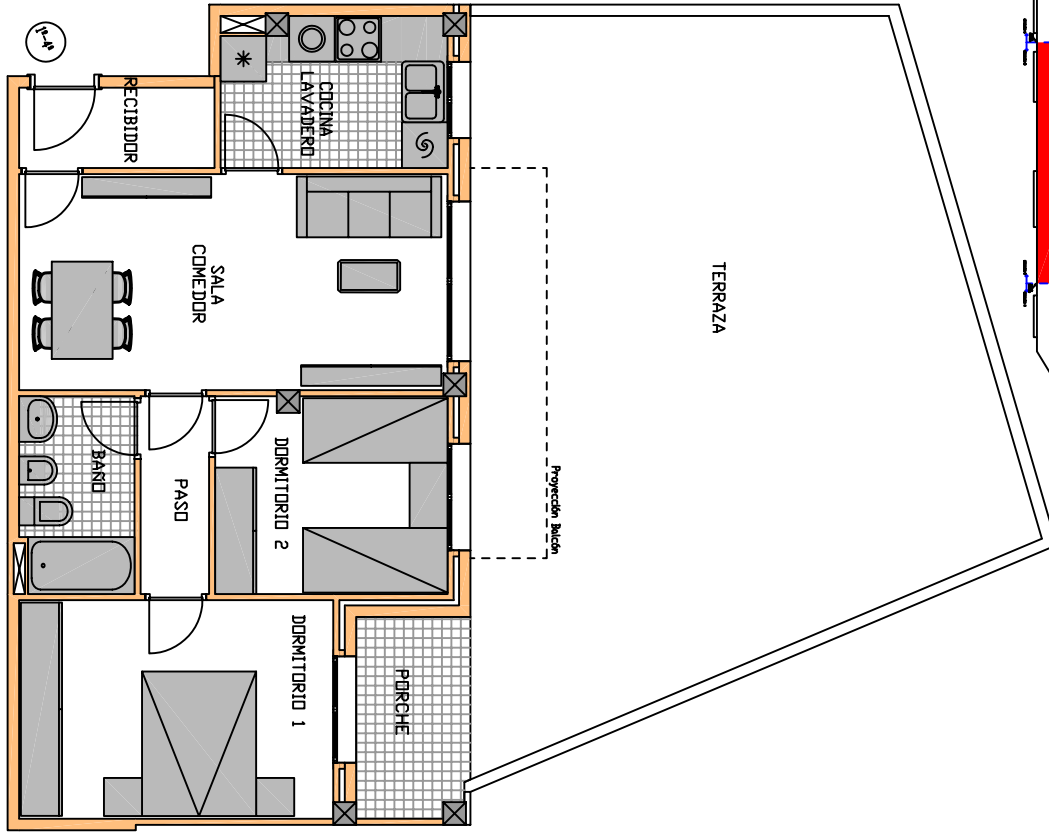

ESCALERA B PLANTA PRIMERA  
ESCALA 1/300

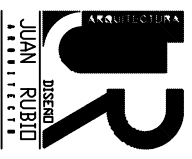

PLANO Nº:  
**18**

PROYECTO BASICO:  
EDIFICIO DE 76 VIVIENDAS  
Avenida de la Selva esquina Calle  
Alcalde Domenech  
Termino Municipal de Amer  
Provincia de Girona

PLANO:  
ESCALERA B  
PLANTA PRIMERA 4º